CAMM COSTRUZIONI

COMPLESSO EURODOMOTICA 2

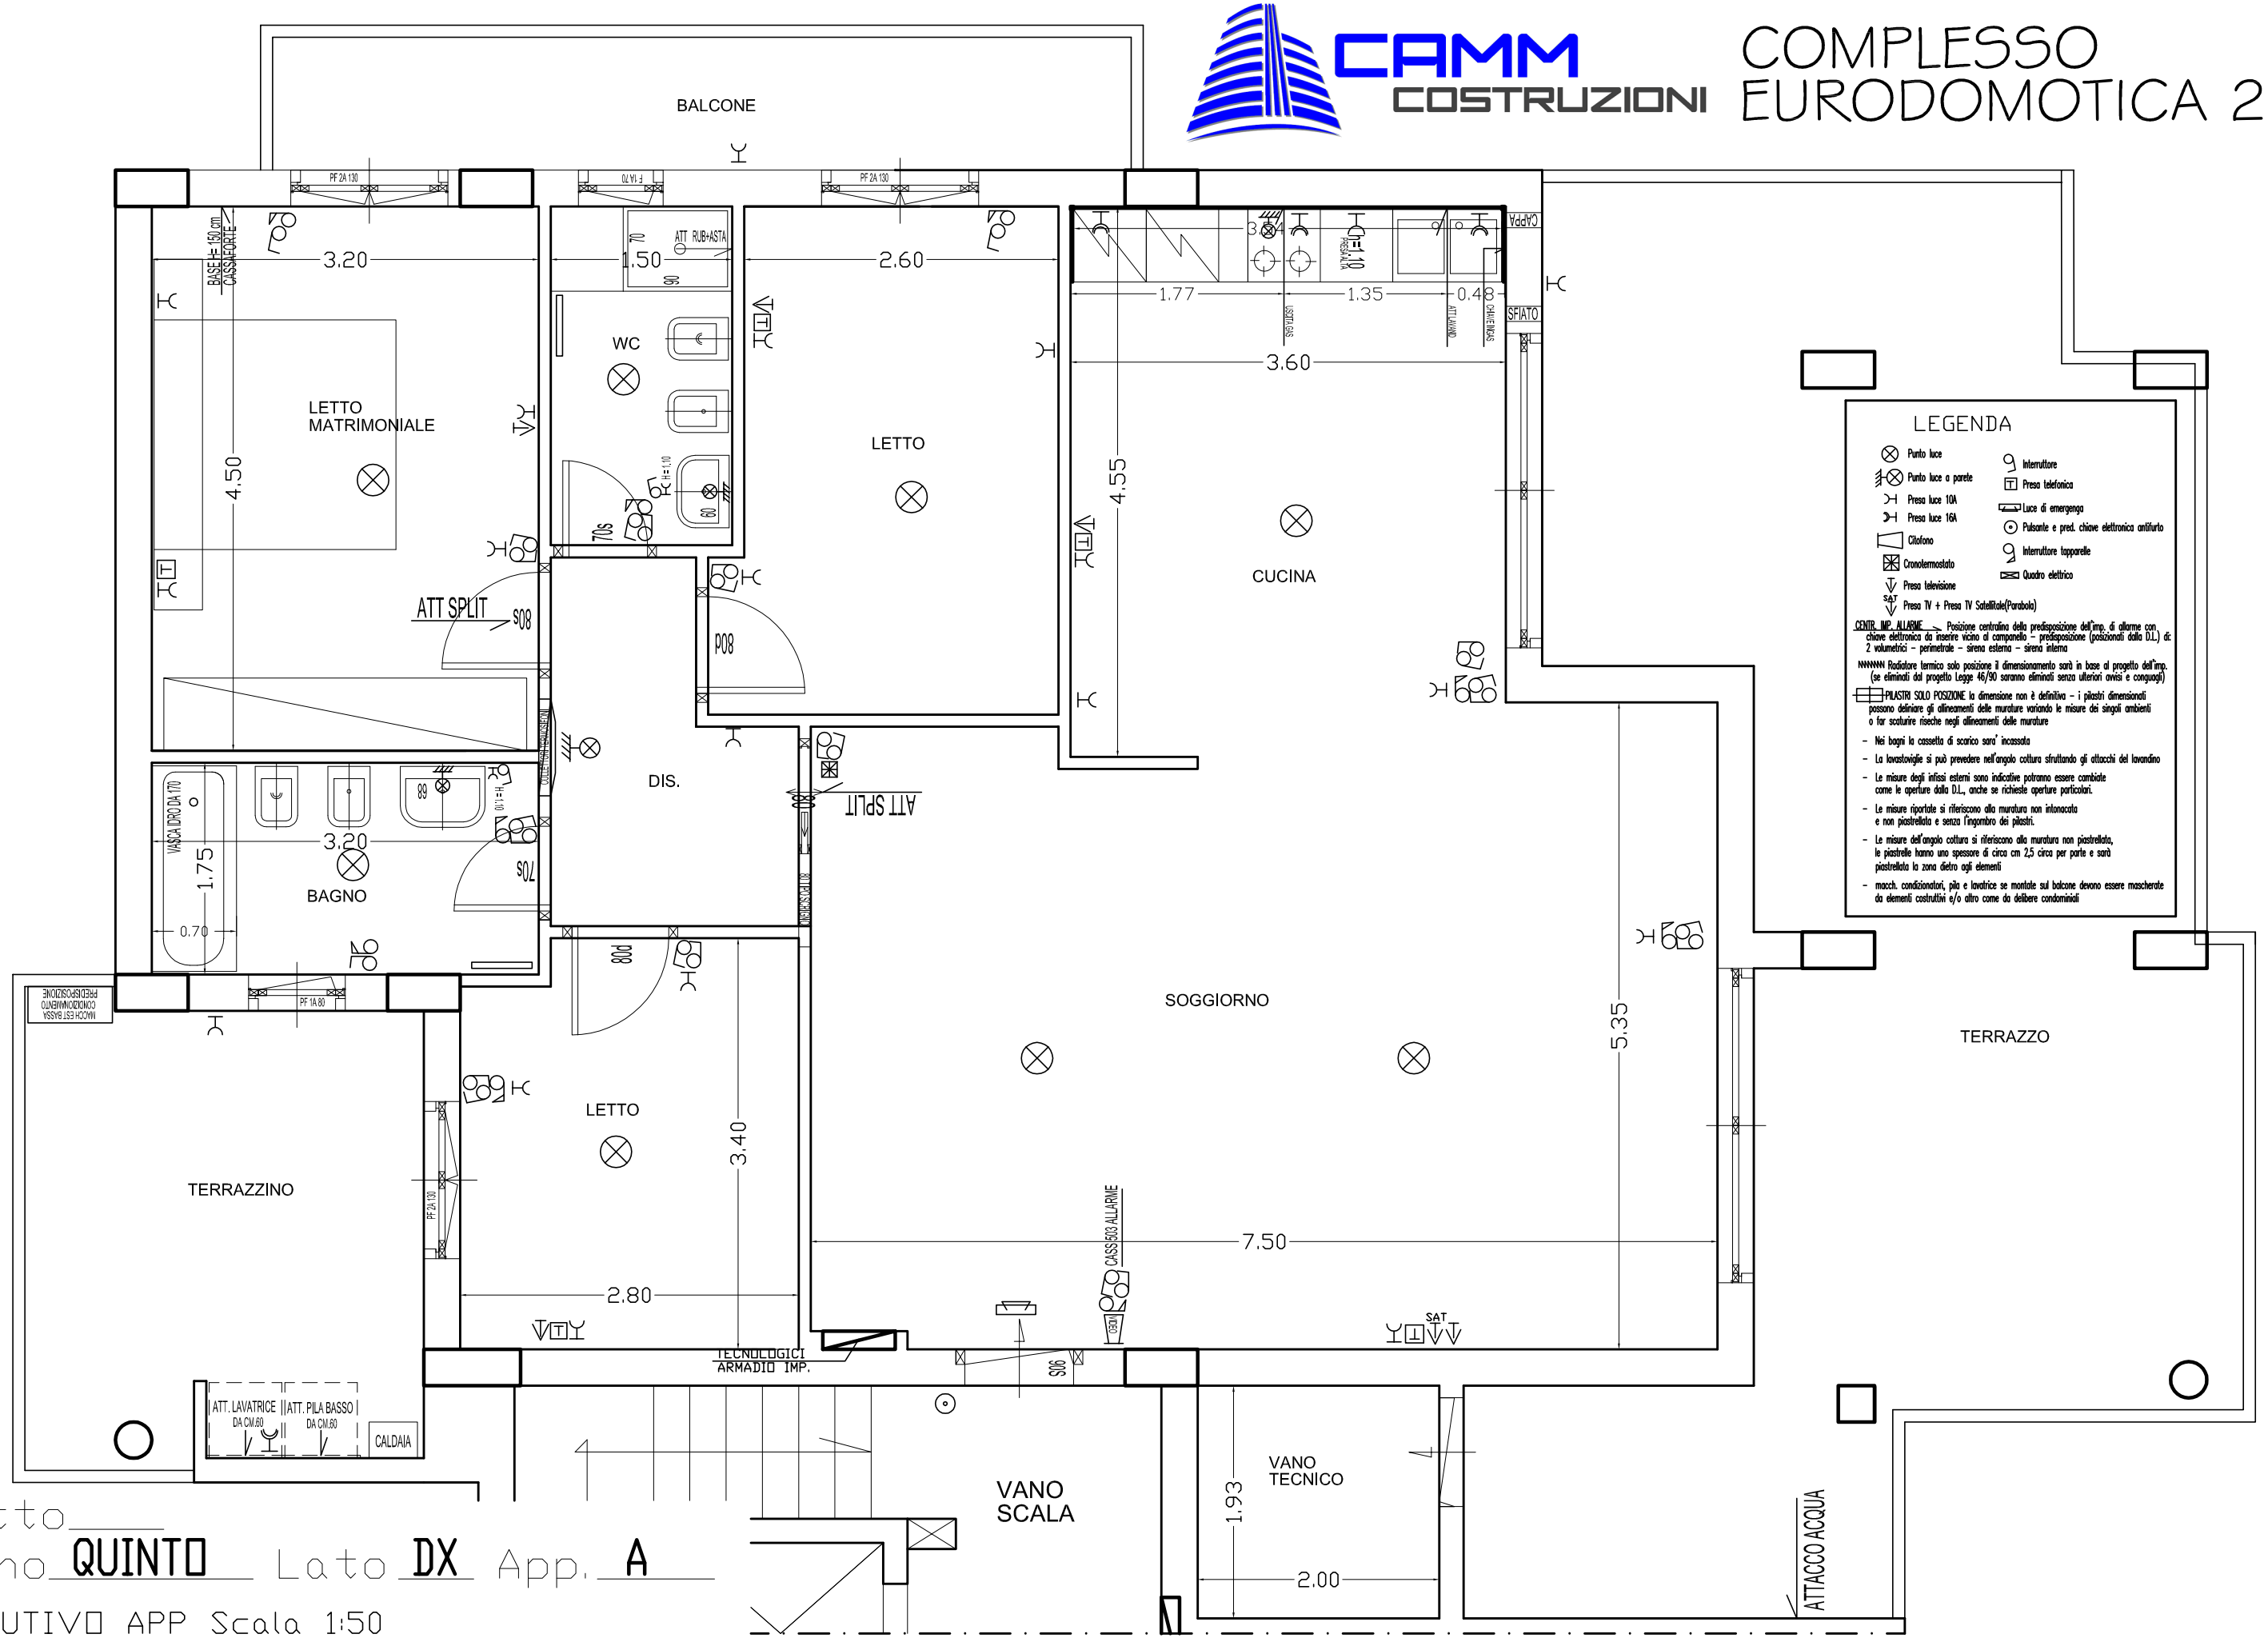

LEGENDA

- Punto luce
- Punto luce a parete
- Presa luce 10A
- Presa luce 16A
- Citofono
- Cronotermostato
- Presa televisione
- Presa TV + Presa TV Satellitale(Parabola)
- Interruttore
- Presa telefonica
- Luce di emergenga
- Pulsante e pred. chiave elettronica antifurto
- Interruttore tapparelle
- Quadro elettrico

CENTR. IMP. ALLARME → Posizione centralina della predisposizione dell'imp. di allarme con chiave elettronica da inserire vicino al campanello – predisposizione (posizionati dalla D.L.) di: 2 volumetrici – perimetrale – sirena esterna – sirena interna

NNNNNN Radiatore termico solo posizione il dimensionamento sarà in base al progetto dell'imp. (se eliminati dal progetto Legge 46/90 saranno eliminati senza ulteriori avvisi e conguagli)

PILASTRI SOLO POSIZIONE la dimensione non è definitiva – i pilastri dimensionati possono definiare gli allineamenti delle murature variando le misure dei singoli ambienti o far scaturire riseche negli allineamenti delle murature

- Nei bagni la cassetta di scarico sara' incassata
- La lavastoviglie si può prevedere nell'angolo cottura sfruttando gli attacchi del lavandino
- Le misure degli infissi esterni sono indicative potranno essere cambiate come le aperture dalla D.L., anche se richieste aperture particolari.
- Le misure riportate si riferiscono alla muratura non intonacata e non piastrellata e senza l'ingombro dei pilastri.
- Le misure dell'angolo cottura si riferiscono alla muratura non piastrellata, le piastrelle hanno uno spessore di circa cm 2,5 circa per parte e sarà piastrellata la zona dietro agli elementi
- macch. condizionatori, pila e lavatrice se montate sul balcone devono essere mascherate da elementi costruttivi e/o altro come da delibere condominiali

Lotto_____

Piano QUINTO Lato DX App. A

ESECUTIVO APP Scala 1:50